

T4 RDC

Pièce à vivre	48.30m ²
Salle d'eau	5.20m ²
WC	1.60m ²
Dgt	7.80m ²
Chambre 1	10.50m ²
Chambre 2	12.50m ²
Chambre parentale	12.50m ²
Salle d'eau/Dressing	5.30m ²
Jardin	75.50m ²

TOTAL HABITABLE 103.70m²

Maitre d'Ouvrage :
SAS VL PROMOTION
81 AVENUE DE PALAVAS,
34070 MONTPELLIER.

Plan RDC T4 avec Jardin


32 Avenue de Toulouse, 34070 Montpellier,
Parcelle n°180 Section HY, Superficie totale: 270 m²

Plan RDC

Date:
26.08.2020

Echelle : 1/100

A3

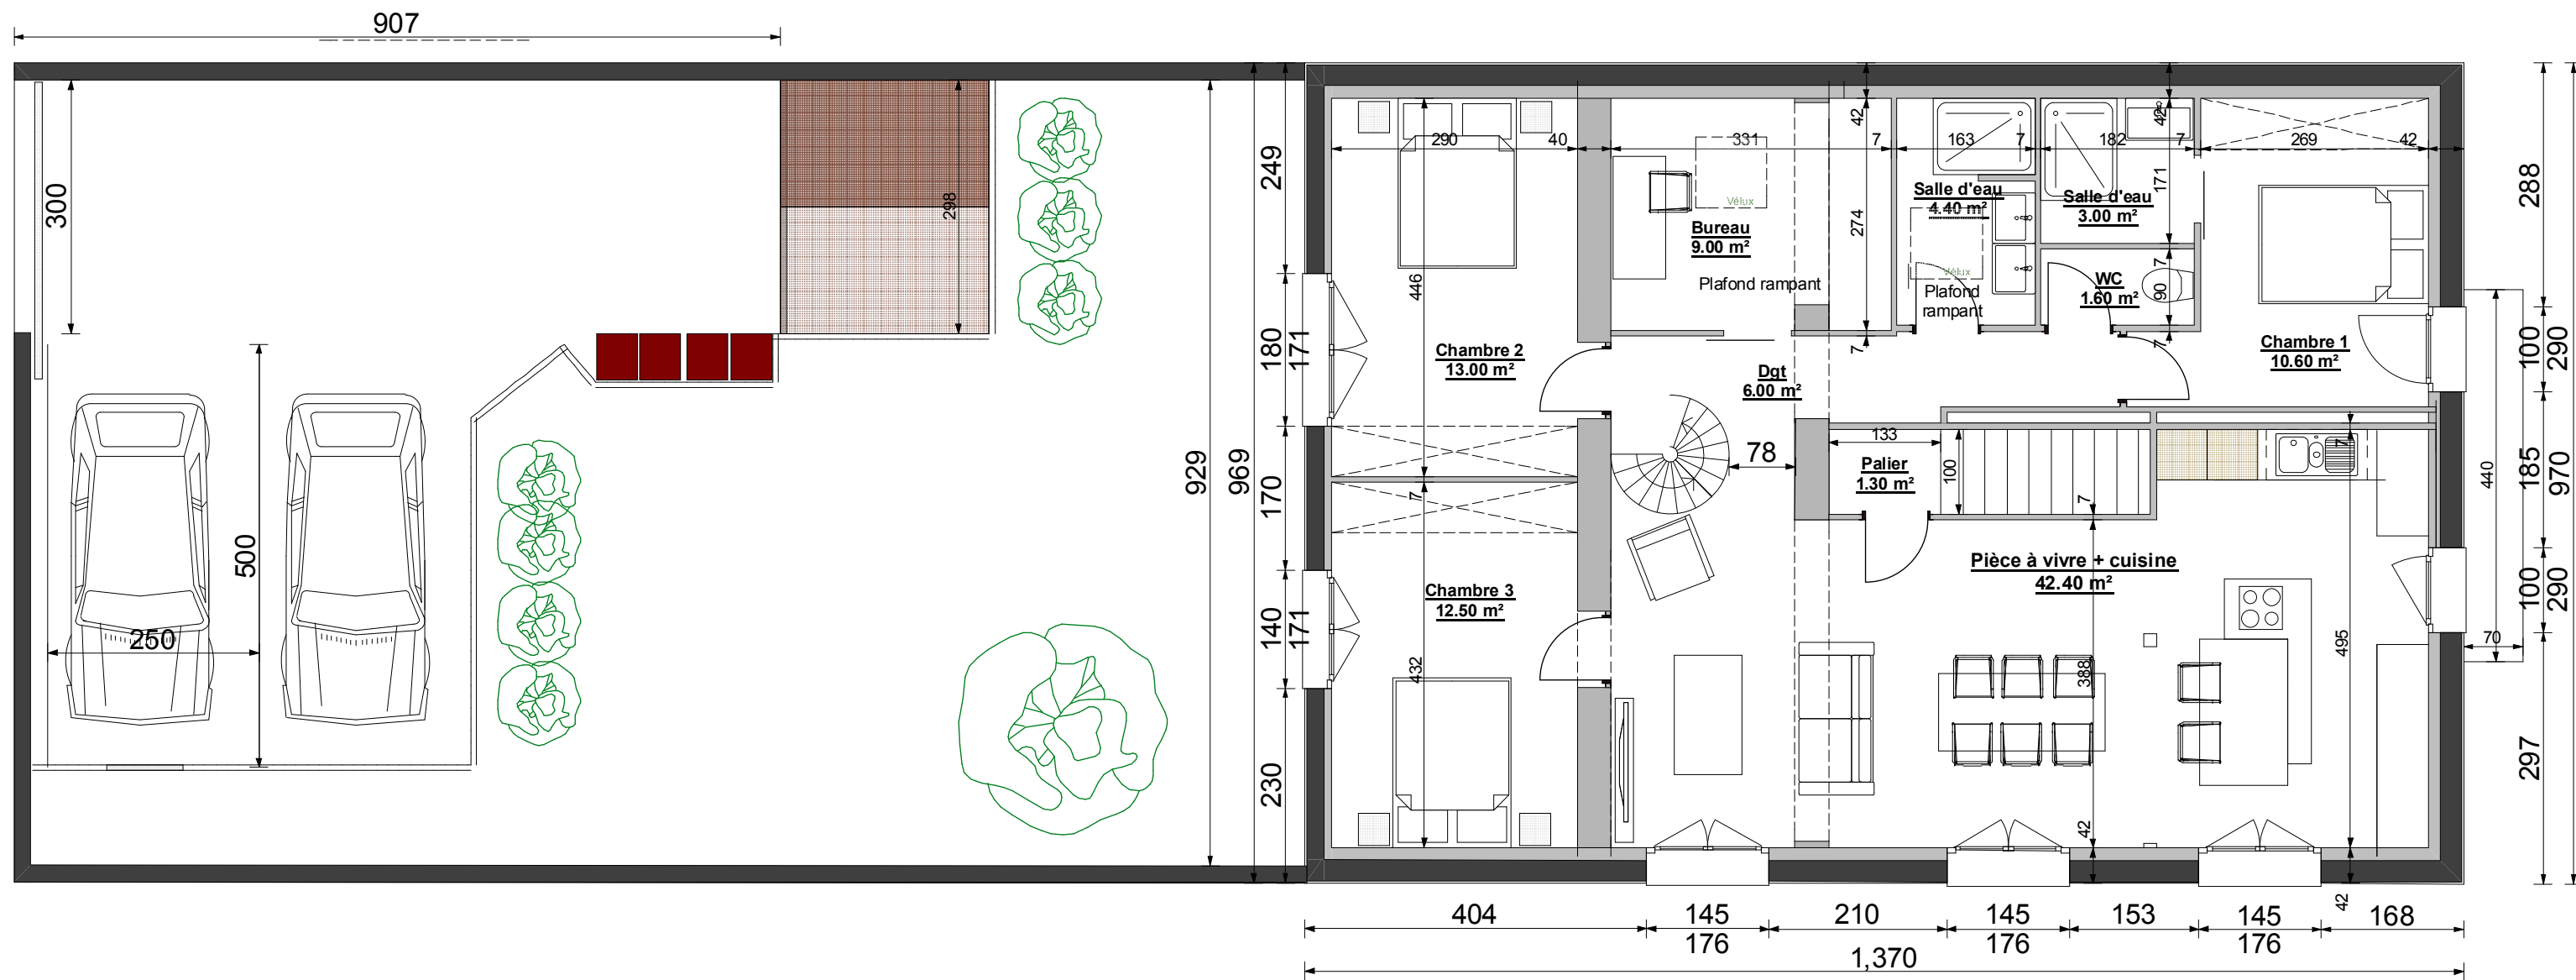

T4 R+1

Pièce à vivre	53.50m ²
Salle d'eau	4.10m ²
WC	1.60m ²
Dgt	6.00m ²
Chambre 1	10.60m ²
Salle d'eau	3.00m ²
Chambre 2	13.00m ²
Chambre 3	12.50m ²

Terrasse 28.00m²

TOTAL HABITABLE 104.30m²

Palier : 1.30m²
 Entrée RDC : 2.10m²

Maitre d'Ouvrage :
 SAS VL PROMOTION
 81 AVENUE DE PALAVAS,
 34070 MONTPELLIER.

Plan R+1 T4 avec Terrasse

32 Avenue de Toulouse, 34070 Montpellier,
 Parcelle n°180 Section HY, Superficie totale: 270 m²

Plan R+1

Date:
 26.08.2020

Echelle : 1/100

A3