


### Surfaces habitables

Pièce à vivre	31.90m <sup>2</sup>
Chambre 1	15.00m <sup>2</sup>
Chambre 2	12.20m <sup>2</sup>
Salle de Bain	7.70m <sup>2</sup>
WC	1.00m <sup>2</sup>
Cuisine	9.70m <sup>2</sup>

**TOTAL HABITABLE 77.50m<sup>2</sup>**

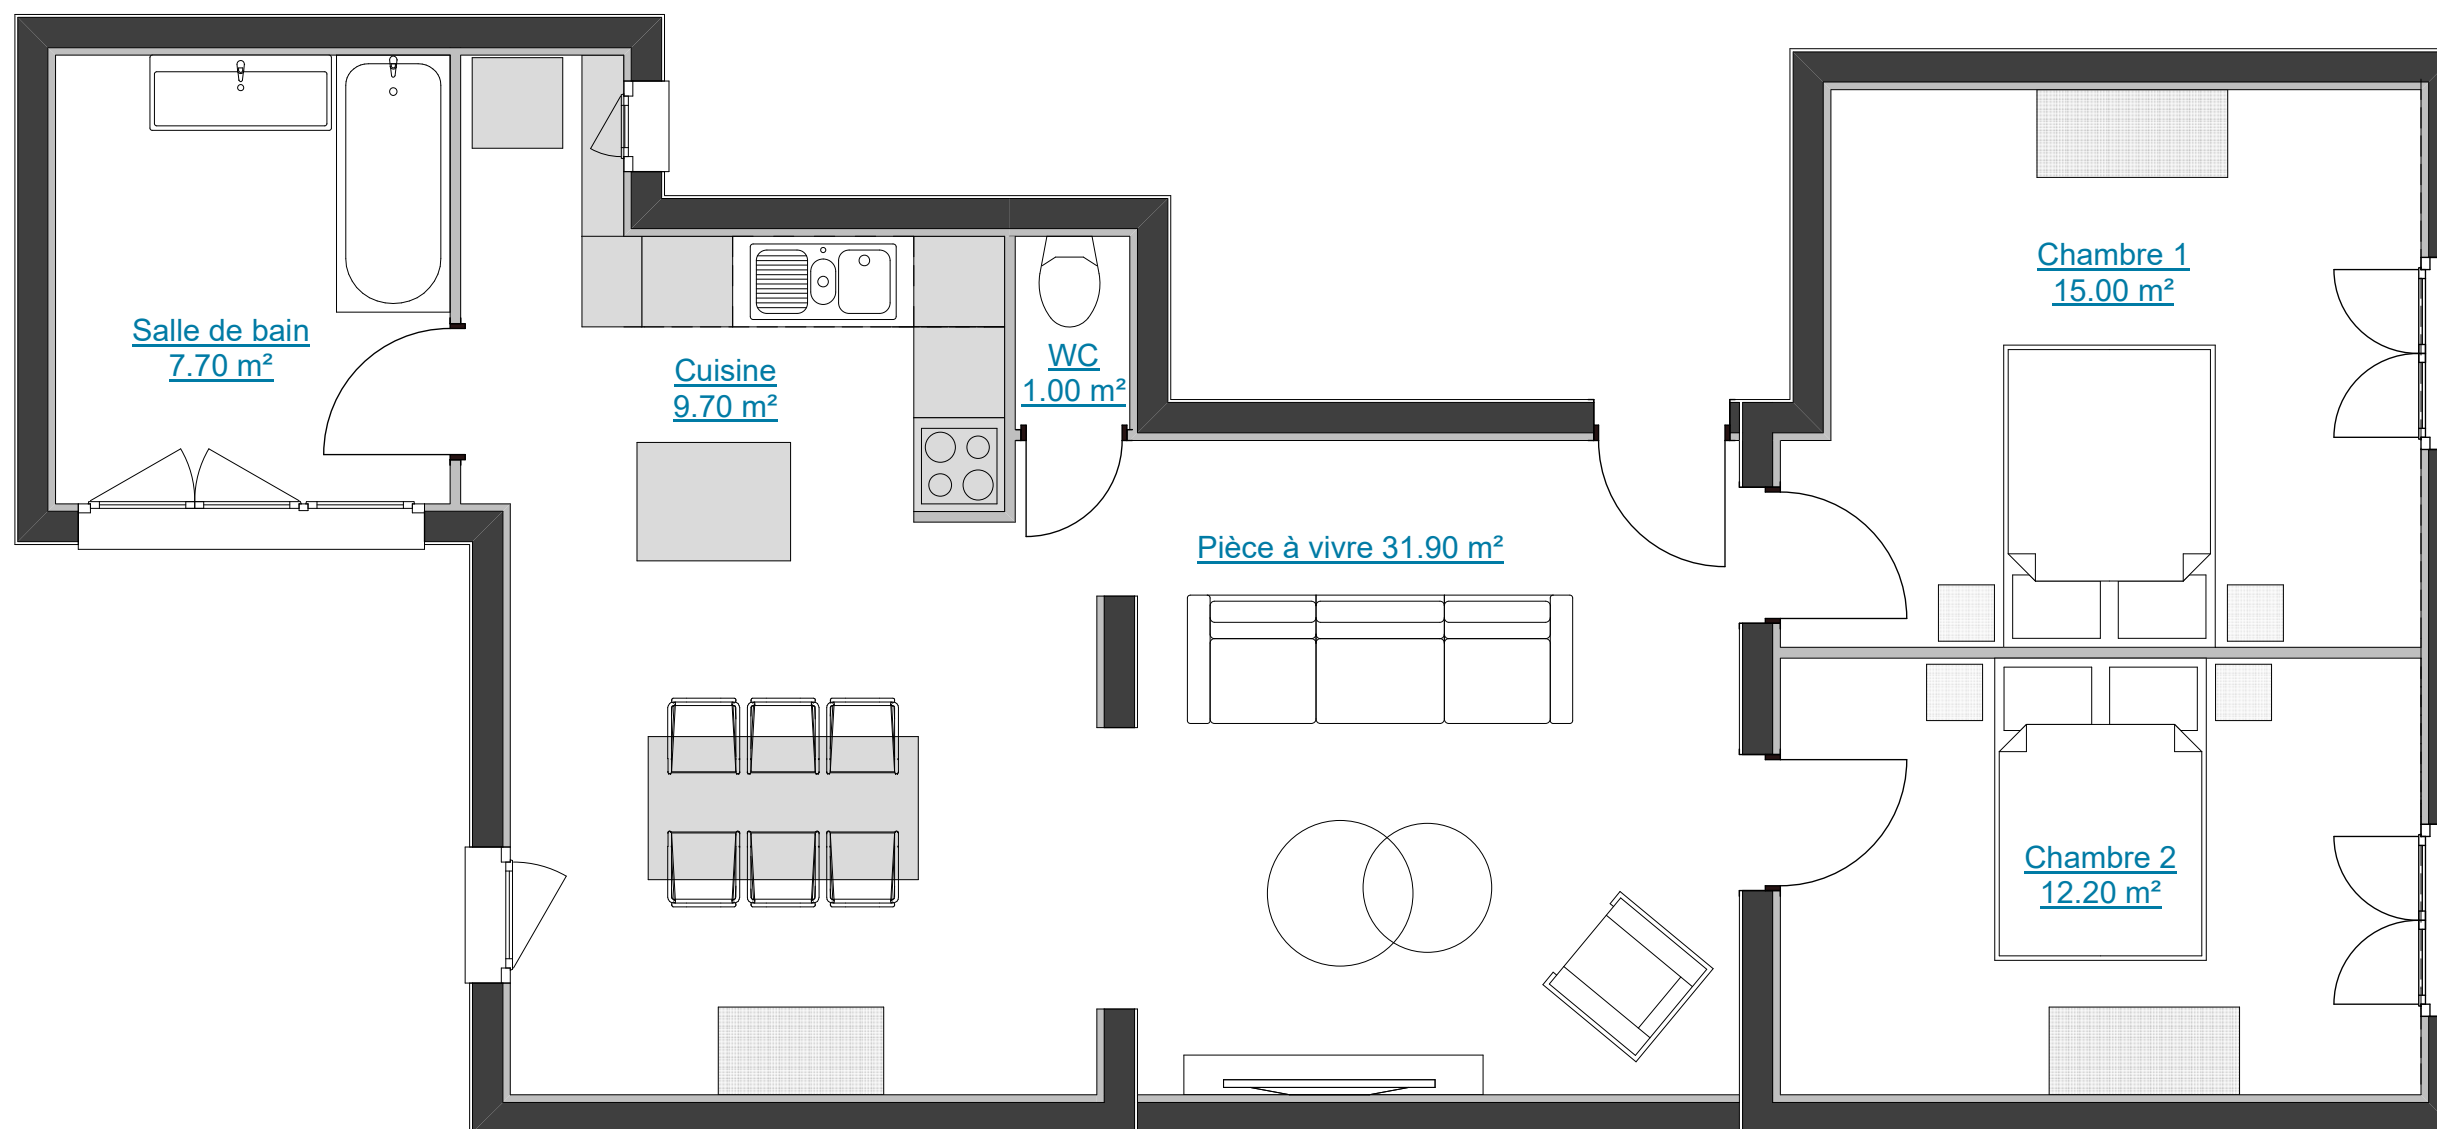

Maitre d'Ouvrage :  
SAS VL PROMOTION  
81 AVENUE DE PALAVAS  
34070 MONTPELLIER

## AMENAGEMENT INTERIEUR D'UN APPARTEMENT

4 rue Boyer

Plan + Surfaces

Date:  
05.09.2022

Echelle : 1/50

**A**

**Format  
A3**